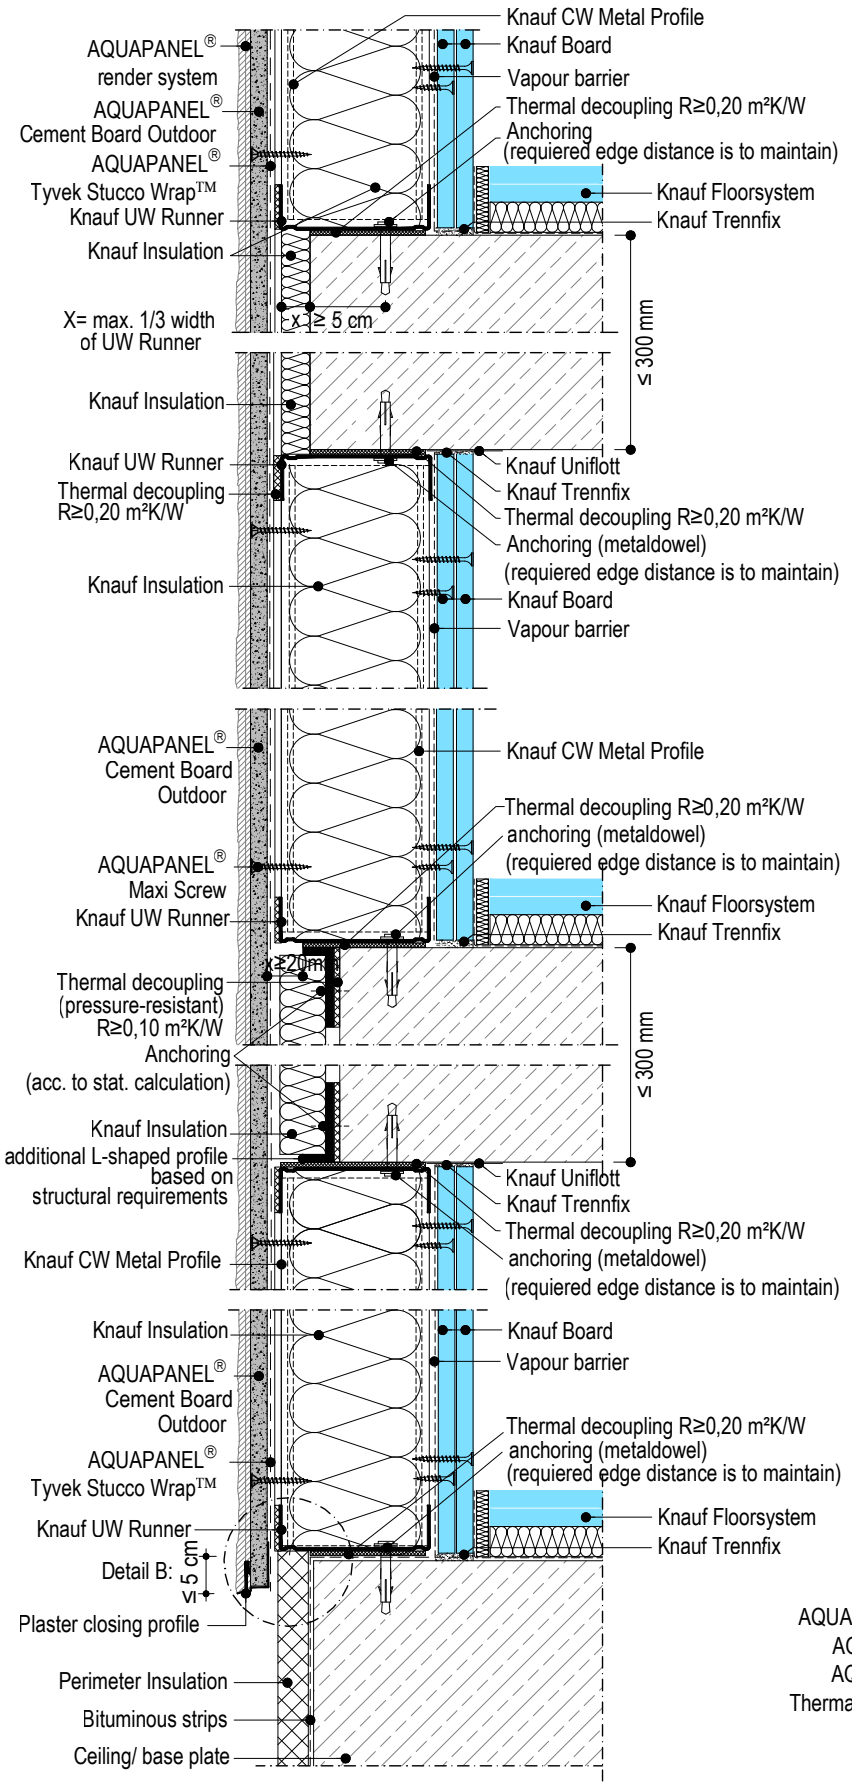
Knauf CW Metal Profile
AQUAPANEL® render system
Knauf Board
Vapour barrier
AQUAPANEL® Cement Board Outdoor
Thermal decoupling R≥0,20 m²K/W
Anchoring (requiered edge distance is to maintain)
AQUAPANEL® Tyvek Stucco Wrap™
Knauf Floorsystem
Knauf UW Runner
Knauf Trennfix
Knauf Insulation
X= max. 1/3 width of UW Runner
x ≥ 5 cm
≤ 300 mm
Knauf Insulation
Knauf UW Runner
Knauf Uniflott
Thermal decoupling R≥0,20 m²K/W
Knauf Trennfix
Thermal decoupling R≥0,20 m²K/W
Anchoring (metaldowel)
(requiered edge distance is to maintain)
Knauf Insulation
Knauf Board
Vapour barrier
AQUAPANEL® Cement Board Outdoor
Knauf CW Metal Profile
Thermal decoupling R≥0,20 m²K/W
anchoring (metaldowel)
(requiered edge distance is to maintain)
AQUAPANEL® Maxi Screw
Knauf Floorsystem
Knauf UW Runner
Knauf Trennfix
≥20mm
Thermal decoupling (pressure-resistant) R≥0,10 m²K/W
Anchoring (acc. to stat. calculation)
≤ 300 mm
Knauf Insulation
additional L-shaped profile based on structural requirements
Knauf Uniflott
Knauf Trennfix
Thermal decoupling R≥0,20 m²K/W
anchoring (metaldowel)
(requiered edge distance is to maintain)
Knauf CW Metal Profile
Knauf Insulation
Knauf Board
Vapour barrier
AQUAPANEL® Cement Board Outdoor
Thermal decoupling R≥0,20 m²K/W
anchoring (metaldowel)
(requiered edge distance is to maintain)
AQUAPANEL® Tyvek Stucco Wrap™
Knauf Floorsystem
Knauf UW Runner
Knauf Trennfix
Detail B:
≤ 5 cm
Plaster closing profile
Perimeter Insulation
Bituminous strips
Ceiling/ base plate

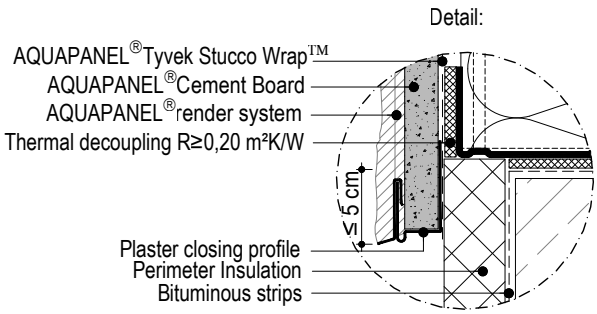
Detail:
AQUAPANEL® Tyvek Stucco Wrap™
AQUAPANEL® Cement Board
AQUAPANEL® render system
Thermal decoupling R≥0,20 m²K/W
≤ 5 cm
Plaster closing profile
Perimeter Insulation
Bituminous strips